

## TABLA DE CONTENIDOS

# CONTROL ARQUEOLÓXICO DA RECUPERACIÓN DO CAMIÑO PRIMITIVO DE SANTIAGO NO HOSPITAL VELLO (A FONSAGRADA, LUGO)

2.3. Situación do Camiño Primitivo no Hospital Vello	3
2.4. Deferencias do Camiño Primitivo no Hospital Vello	4
2.5. Deferencias do Camiño Primitivo no Hospital Vello	4
3. METODOLOGÍA	9
3.1. Descripción	9
3.2. Metodología de traballo	9
4. Resultados	10
4.1. Estructuras	10
4.1.1. Muro lineal paralelo ao Camiño Primitivo (ES001220U01)	10
4.1.2. Restos de un muro (ES001219X01)	10
4.2. Materiales	11
4.3. Valoración	11
5. Proposta de actuacións futuras e medidas correctoras	14
6. Bibliografía	16
7. Anexos	17
7.1. Catálogo	17
7.2. Apéndice	17

Felipe Criado Boado  
Director del Proyecto

Santiago, 06/07/2001

Rebeca Blanco Rotea  
Directora de Actuación

Santiago, 06/07/2001

LABORATORIO DE ARQUEOLOXÍA E FORMAS CULTURAIS  
Grupo de Investigación en Arqueoloxía da Paisaxe

Instituto de Investigacións Tecnolóxicas  
Universidade de Santiago de Compostela

# TABLA DE CONTENIDOS

## 1. Ficha Técnica

1. Ficha Técnica.....	3
2. INTRODUCCIÓN .....	4
2.1. Objetivos .....	4
2.2. Antecedentes .....	4
2.3. Situación y descripción de la zona de estudio.....	5
2.4. Descripción de las entidades de carácter histórico de la Serra do Hospital.....	6
El Hospital Vello (YA000801V03).....	6
El Real Hospital de Montouto (YA000818V01).....	6
El Camino Primitivo (ZO000818V01).....	7
Camiño Real (ZO000818C01) .....	8
2.5. Problemática arqueológica e hipótesis puntual de trabajo.....	8
3. METODOLOGÍA Y PLAN DE TRABAJO.....	9
3.1. Descripción de las diferentes Fases del Trabajo .....	9
3.2. Metodología de trabajo.....	9
4. Resultados.....	10
4.1. Estructuras.....	10
Muro lineal paralelo al Camiño Primitivo (ES001220U01).....	10
Restos de un muro (ES001219X01).....	10
4.2. Materiales.....	11
4.3. Valoración .....	11
5. Propuesta de actuaciones futuras y medidas correctoras.....	14
6. Bibliografía .....	16
7. Apéndices.....	17
7.1. Catálogo .....	17
7.2. Apéndice gráfico .....	25

## REFERENCIAS ADMINISTRATIVAS:

Trabajo realizado dentro del Proyecto Marco "Evaluación y Corrección del Impacto Arqueológico del Plan Edificio Estratégico de Galicia", presentado en la Dirección Xeral de Patrimonio Cultural el 22 de julio de 1996.

Trabajo arqueológico autorizado por la Dirección Xeral de Patrimonio Cultural (Consellería de Cultura, Comunicación Social e Turismo) según Resolución de 14 de diciembre de 2000.

Clave Expediente Administrativo: CJ 102A 2000/493-0

## 1. Ficha Técnica

**Realización de los trabajos:** Laboratorio de Arqueología y Formas Culturales, Instituto de Investigaciones Tecnológicas, Universidad de Santiago de Compostela.

**Dirección de la Actuación:** Rebeca Blanco Rotea.

**Trabajo de campo:** Rebeca Blanco Rotea y Luis Zotes Flores.

**Fechas de actuación:** 19-12-2000 – 21-12-2000

**Redacción de la Memoria:** Rebeca Blanco Rotea.

**Inventario, registro y tratamiento del material arqueológico:** Isabel Cobas Fernández y Yolanda Porto Tenreiro.

**Delineación:** Anxo Rodríguez Paz, Raquel López Noya y Rebeca Blanco Rotea.

**Fotografía, dibujo y vídeo:** Equipo de trabajo de campo

**Tratamiento de la información:** Matilde Millán Lence y Teresa Neo Pérez.

**Coordinación del Programa:** Victoria Villoch Vázquez.

**Dirección del Programa:** Felipe Criado Boado.

**Nombre interno del Proyecto:** 00R66

**Nombre del Documento:** 00R66MT01

### REFERENCIAS ADMINISTRATIVAS:

---

Trabajo realizado dentro del Proyecto Marco “Evaluación y Corrección del Impacto Arqueológico del Plan Eólico Estratégico de Galicia”, presentado en la Dirección Xeral de Patrimonio Cultural el 22 de julio de 1996.

Trabajo arqueológico autorizado por la Dirección Xeral de Patrimonio Cultural (Consellería de Cultura, Comunicación Social e Turismo) según Resolución de 14 de diciembre de 2000.

**Clave Expediente Administrativo:** CJ 102A 2000/493-0

## 2.3. Situación y descripción de la zona de estudio

## 2. INTRODUCCIÓN

### 2.1. Objetivos

El objetivo de la presente Memoria Técnica es dar cuenta de los resultados obtenidos en la actuación llevada a cabo en la vertiente meridional del *Monte de Leguaseca*, entidad principal de la *Serra do Hospital* (A Fonsagrada, Lugo) desde el 19 de diciembre al 21 de diciembre de 2000, consistente en un **Control Arqueológico de la Recuperación del Camiño Primitivo de Santiago en el Hospital Vello de Montouto**.

El objetivo principal de esta actuación, consistía en el control arqueológico de los movimientos de tierra para la Recuperación del Camiño Primitivo en las inmediaciones del *Hospital Vello de Montouto*. Concretamente en el control de la retirada de tierra volcada sobre un muro que discurre paralelo al camino por su lado SE, la documentación y delimitación de dicho muro y la limpieza y documentación de estructuras (en el caso de existir) en el perfil N del camino.

La actuación a desarrollar en el término municipal de Fonsagrada (provincia de Lugo), fue solicitada por el Servicio de Arqueoloxía de la Dirección Xeral de Patrimonio Cultural a instancia de la Xerencia de Promoción do Camiño de Santiago, que en la actualidad promueve la recuperación del Camiño Primitivo.

#### **Palabras Clave**

Arqueología del Paisaje; Patrimonio Construido; Control Arqueológico.

### 2.2. Antecedentes

Cuando en el verano de 2000, miembros del Laboratorio de Arqueología y Formas Culturales (Instituto de Investigaciones Tecnológicas de la Universidad de Santiago), llevaron a cabo una prospección arqueológica (CJ 102A 2000/303-0) encaminada a la documentación de todos los elementos del Patrimonio Cultural existentes en la zona conocida como *Serra do Hospital*, ya tenían conocimiento de que por el lugar discurría uno de los Camiños de Santiago, concretamente el procedente de Oviedo, también llamado **Camiño Primitivo**.

El trabajo de campo permitió documentar algunos tramos del mismo, el *Hospital Real de Montouto*, y otra hospedería de peregrinos más antigua, conocida como *Hospital Vello*, de la que no se tenía conocimiento de su ubicación exacta hasta la fecha<sup>1</sup>.

En el mes de octubre de 2000, la DXPC tuvo conocimiento de que la Xerencia de Promoción do Camiño de Santiago estaba recuperando el camino a su paso por el Hospital Vello, afectando superficialmente a alguna de las estructuras que componen el mismo.

Este hecho pudo ser contrastado por miembros de la DXPC y del LAFC en una visita realizada a la zona el 24 de octubre de 2000.

---

<sup>1</sup> López Fernández, E. 1994. *El Real Hospital de Santiago de Montouto en la ruta Jacobea de Fonsagrada*. Lugo: Servicio de publicaciones de la Diputación provincial.

### 2.3. Situación y descripción de la zona de estudio

La comarca de A Fonsagrada se enclava en las sierras que limitan Galicia por el Este y que concentran los sistemas montañosos y cumbres más elevadas de la comunidad, conjunto que engloba la *Serra de Meira* (al N), *Serra dos Ancares*, *Serra do Courel* y el *Macizo de Manzaneda* (al S) y que conforman el extremo occidental de la Cordillera Cantábrica. Nos encontramos pues, ante una zona limítrofe entre la penillanura lucense (al W) y los grandes sistemas montañosos que conforman la Cordillera Cantábrica, constituyendo las sierras de A Fonsagrada los primeros escalones de dicha cordillera.

En esta zona presenta un relieve caracterizado por la sucesión de valles encajados, cumbres elevadas y zonas altas llanas. Esta morfología accidentada se debe a procesos geomorfológicos relacionados con la formación a partir de una gran plataforma elevada primitiva y posteriormente erosionada por diversos cursos de agua. La erosión diferencial se debe a la existencia de distintos substratos litológicos, en el que se da el material pizarroso, cuarcitas y calizas con pequeñas áreas en las que domina el granito.

La zona en la que se desarrolló la actuación se encuentra comprendida entre las siguientes coordenadas:

X	Y
651.701	4.774.134
651.683	4.774.133

Administrativamente, la zona pertenece al término municipal de **A Fonsagrada** (parroquia de S. Xoán do Padrón).

El área concreta donde se desarrolló la actuación se emplaza en una de las sierras occidentales de A Fonsagrada, concretamente la *Serra do Hospital*.

La *Serra do Hospital* es una de las principales elevaciones montañosas del occidente de A Fonsagrada recibe el nombre genérico de *Serra do Hospital*, macizo que se desarrolla fundamentalmente en sentido N-S y está dominado por dos cumbres paralelas:

- la localizada al NE, conocida como *Leguaseca*, es la cota máxima con 1109 m. de altitud, presentando unas zonas llanas al N y al S del promontorio que rondan los 1.080 m de altitud;
- la localizada al SW, el *Alto do Hospital*, con una cota máxima de 1102 m de altitud, con unas fuertes pendientes en todas sus caras, excepto al E, por donde se une a *Leguaseca* por un collado llamado *Chao do Couso*, localizado a 1072 m de altitud, y al S, que desciende hasta el collado de *Hospital de Montouto*, a 1.020 m de altitud.

En ambos promontorios, tanto en sus zonas más altas como en los collados o las laderas que dominan éstos, se localizan 8 túmulos. A esto hay que añadir la localización de un lugar de aprovisionamiento de materia prima en el promontorio de *Leguaseca*, un punto con diverso material en superficie en las proximidades de un túmulo y una *pedrafita* que actualmente ejerce de límite de parroquias, pero que posiblemente sea un menhir de época prehistórica.

Destacan también aquí otra serie de elementos de carácter histórico, como el *Camiño de Santiago*, junto al que existen dos antiguos hospitales de peregrinos, uno de época medieval el *Hospital Vello de Montouto*, que estuvo en funcionamiento hasta el S. XVIII, y otro de época moderna, el *Hospital Real de Montouto*.

Domina el substrato de esquisto - pizarras y areniscas, con un filón de pizarra flanqueado por cuarcita blanca masiva de un ancho medio de 1.000 m y dirección NNW-SSE, que discurre por la sierra.

La red hidrográfica de esta área está compuesta por una multitud de arroyos que drenan los sistemas de valles encajados y que desembocan en dos ríos principales: el *Rodil* al Norte, que termina en el *Eo*, y el río *Lamas* al Sur, que desemboca en el *Navia*. Precisamente este conjunto de montes de A Fonsagrada actúa como divisoria de las cabeceras de las cuencas de recepción de estos dos ríos de la vertiente cantábrica.

El poblamiento tradicional se caracteriza por una gran cantidad de pequeños núcleos (casi 300 en todo el término municipal de A Fonsagrada), de pocas casas y emplazados en el escalón medio e inferior de las sierras, en las proximidades de tierras aptas para el cultivo intensivo, actualmente dedicado en su mayoría a pasto y muchas de ellas en proceso de abandono. Esto está relacionado con la tendencia imperante de abandono de estos pequeños núcleos rurales en beneficio de la capital comarcal o provincial, o incluso la emigración fuera de la comunidad, y el progresivo envejecimiento de la población. Esto implica los cambios en las características socioeconómicas de la comarca, destacando los cambios de uso del suelo y el trabajo con maquinaria: zonas usadas tradicionalmente para cultivo extensivo y tojo, se dedican actualmente a repoblación forestal y praderíos.

## 2.4. Descripción de las entidades de carácter histórico de la Serra do Hospital

Durante la prospección arqueológica desarrollada en el verano de 2000 (CJ 102A 2000/303-0) se documentaron algunas entidades de **carácter histórico**, todas ellas localizadas en la *Serra do Hospital*, estas son: el **Hospital Vello** y el **Hospital Real de Montouto**, vinculados al **Camiño Primitivo**, tramo del Camino de Santiago que comunicaba Oviedo con Compostela pasando por estas tierras y un **Camiño Real**.

### El Hospital Vello (YA000801V03)

Fue mandado construir por Pedro I entorno a 1350-1369 y que estaba en uso todavía en el S. XVIII (López 1994: 39) El Hospital está atravesado por el **Camiño Primitivo** de Santiago, también llamado *Camiño Dovedo* (ZO000818V01), que hasta el mes de octubre estaba constituido por una pista de tierra que discurría en medio de un pinar de repoblación y por la que podían transitar con facilidad vehículos todo-terreno y tractores.

A escasos metros al NW del Camiño, durante estos trabajos, se localizó se localizó una estructura (ES001219U01) de planta rectangular de 11,70 m por 5,80 m formada por un muro bien conservado en algunos sectores, como por ejemplo el NE, aunque en otros aparece claramente derrumbado (principalmente por el S y el W y lo que podría ser un muro de división desmoronado en medio de la mencionada estructura). Al SE del camino, y paralelo a éste, se observó un muro de piedras (ES011220U01) que aparecía de manera intermitente a lo largo de algo más de 50 m, aunque claramente visible en dos sectores que miden 7,80 y 26 m.

Describiremos a continuación las otras entidades de carácter histórico localizadas durante la campaña por su vinculación con el *Hospital Vello*.

### El Real Hospital de Montouto (YA000818V01)

En torno a 1698, Carlos II manda construir el nuevo **Real Hospital de Montouto** (YA000818V01) trasladando a éste el antiguo albergue de peregrinos. El **Real Hospital**

se localiza a un kilómetro al SSW del *Hospital Vello* aunque igualmente en un punto estratégico del *Camiño Primitivo* de Santiago (que al igual que en el caso anterior, también cruza el edificio), al S del *Alto do Hospital*, en una zona deprimida del sistema de sierras que constituye un collado que facilita el paso transversal E-W de la *Serra do Hospital*.

Este nuevo hospital, en la actualidad parcialmente destruido y ampliamente remodelado desde su construcción, según consta en la documentación existente sobre su fundación, presenta una planta rectangular (ver fig. 12), con sus lados mayores orientados al NE y al SW, y los menores orientados al NW y SE. Al hospital se accedía por el lado NW, cuya puerta daba paso a un espacio alargado y sin techumbre, cerrado por el lado SW por un muro llamado 'de vendaval' y en cuyo extremo S se hallaba la puerta de salida hacia Paradavella. Desde esta calle o pasillo se accedía a las diversas dependencias del hospital, todas ellas en el lado NE del conjunto, que según la documentación existente constaba de cuadras, horno, cocina, hospedería, dormitorios y capilla. El aparejo de los muros es de mampostería irregular en pizarra y esquisto; los dinteles y, en algunos casos, las jambas son de madera. Recientemente ha sido rehabilitada una de estas dependencias que presenta una cubierta de pizarra con la cumbre de teja. La *Capilla de Santiago* existente en las inmediaciones del Real Hospital es de nueva factura.

Los lados mayores del conjunto de edificaciones que constituyen el Hospital miden aproximadamente 25,50 m, mientras que los lados menores miden 12,75 m el NW y 16,50 m el SE, ya que en este extremo se conserva una estancia adosada por la parte externa del llamado muro de vendaval, que es el que cierra el recinto por el SW. La altura de los muros es muy diversa, ya que hay estancias que han sido reconstruidas y otras cuyos muros apenas levanta 0,50 m del suelo.

Casi todas las dependencias de la edificación presentan importantes derrumbes en el interior, salvo la rehabilitada. Las estructuras presentan en general una aparente inestabilidad, ya que probablemente se ha producido un lavado de los materiales utilizados como argamasa, hay además otro tipo de alteraciones graves de tipo físico-estructural como grietas y abombamientos de los muros, aunque algunos de ellos presentan una altura considerable, conservándose en algún caso incluso los marcos originales de los vanos. El drenaje del edificio se ha modificado taponando las vías de salida de agua, lo que provoca que durante casi todo el año la zona de paso entre las dependencias y el 'muro de vendaval' se encuentre anegada de agua.

### **El Camino Primitivo (ZO000818V01)**

Atraviesa en dirección NE a SW la *Serra do Hospital*. También se denomina *Camiño Dovedo*, siendo una prolongación de dos rutas europeas del Camino de Santiago (Camiño Francés y Camino Norte) que convergen en Oviedo, de donde parte este camino. En el ayuntamiento de A Fonsagrada (fig. 127) parte de Paradanova y llega al núcleo de Fonsagrada, donde se bifurca en dos rutas paralelas: una parte hacia el N, por Puebla de Burón y Xestoso hasta *Leguaseca*, siendo la ruta más tradicional; la otra pasa por Padrón, Vilardongo, Loma das Marcadas hasta *Leguaseca*. Desde este punto, descendiendo un único camino hasta Paradavella pasando por los Hospitales de Montouto, continuando hacia el W por el ayuntamiento de Baleira.

La caja del camino queda oculta por la vegetación en algunos de sus tramos. En las dorsales en las que se emplaza Xestoso de Riba (ruta norte) y Vilardongo y Pedrafitelas (ruta sur), se puede seguir fácilmente el camino, interrumpiéndose cuando éste empieza a ascender hacia *Leguaseca*, sobre todo en la ruta N, sin apreciarse claramente otra vez hasta que el camino alcanza la altura del menhir de *Pedra Dereita* (YA000801V04), en

lo alto de *Leguaseca*. Desde este punto, desciende por la ladera S de *Leguaseca* en sentido E-W hasta el collado donde se ubica el *Hospital Real de Montouto*, y después continúa descendiendo hasta *Paradavella*. Para su identificación ha sido fundamental la información proporcionada por los vecinos de la zona, aunque ciertos tramos del camino están señalados como ruta de peregrinaje con sus correspondientes hitos.

### **Camiño Real (ZO000818C01)**

También se ha identificado otro camino de época histórica y que actualmente está abandonado, aunque en un tramo reducido en torno a los lugares de *Vilardongo* y *Pedrafitelas* que discurre al S y paralelo al *Camiño Primitivo* (ZO000801Ñ01), en el tramo superior de la ladera S de la Loma das Marcadas. Es el denominado **Camiño Real (ZO000818C01)**, que en este tramo discurre también paralelo a la carretera C-630, generalmente al N del mismo y a veces cortado por la carretera actual. Fue documentado gracias a la información recogida de los vecinos de estos lugares y que indicaron cual era el recorrido de este camino antiguo.

## **2.5. Problemática arqueológica e hipótesis puntual de trabajo**

Las obras de recuperación del Camiño Primitivo (ZO000818V01) con medios mecánicos provocaron que el muro (ES001220U01) localizado al SE de dicho camino en el *Hospital Vello de Montouto*, fuera cubierto parcialmente de tierra. Así mismo, parte del perfil N del camino, con una media de 50 cm de altura, se ha visto alterado en diversos puntos.

La eliminación mediante medios manuales de la tierra vertida sobre el muro SE, así como la limpieza del perfil N, permitirían recuperar y documentar las estructuras parcialmente tapadas al tiempo que permitirían también constatar la existencia de otras estructuras en el perfil N del camino. La documentación más precisa de lo ya conocido, así como de cualquier nueva estructura y su integración en el conjunto histórico allí existente facilitarían una aproximación a la distribución de las edificaciones que constituían el *Hospital Vello* y por lo tanto un mayor conocimiento del mismo.

## **3.2. Metodología de trabajo**

Como ya se ha especificado, se procedió a la retirada de la tierra vertida sobre el muro existente al S del camino con medios manuales que variaron en función de la distancia existente a las estructuras. Igual metodología se empleó para la limpieza del perfil del camino por su lado N.

Todas las estructuras que puestas al descubierto fueron debidamente documentadas; se procedió a su descripción detallada, se realizó fotografía digital de las mismas, y se documentaron gráficamente a escala 1:10.

### 3. METODOLOGÍA Y PLAN DE TRABAJO

Como decíamos arriba la actuación desarrollada tenía tres objetivos claros:

- Eliminación de la tierra vertida sobre el lado S del Camiño Primitivo, en concreto sobre el muro (ES011220U01) situado al SE de dicho camino.
- La documentación y delimitación de esta estructura (ES011220U01).
- La limpieza del perfil N del camino y la documentación de estructuras en el caso de existir.

La metodología de trabajo adoptada fue la siguiente:

#### 3.1. Descripción de las diferentes Fases del Trabajo

1. **Elaboración proyecto de control arqueológico y solicitud del permiso de actuación.**
2. **Fase de trabajo de gabinete**, se procedió a una consulta de la bibliografía existente sobre la zona y en concreto sobre el Hospital Vello y el Hospital Real de Montouto.
3. **Fase de trabajo de campo**, limpieza de las estructuras ya conocidas al SE del camino y del perfil N del mismo, para lo cual se contó con dos peones facilitados por la empresa que está realizando las obras de Recuperación del camino. Simultáneamente se procedió al registro, descripción y documentación gráfica de todas las estructuras existentes en los límites del camino.
4. **Sistematización de los datos** recabados en la fase anterior; se organizaron e informatizaron las evidencias arqueológicas detectadas y la información recogida: descripciones, registro gráfico.
5. **Elaboración de la presente Memoria Técnica**, en la que se tuvieron en cuenta aspectos como el *trabajo realizado* y la *metodología* desarrollada. A lo anterior se unió una *valoración arqueológica* de los elementos documentados.

#### 3.2. Metodología de trabajo

Como ya se ha especificado, se procedió a la retirada de la tierra vertida sobre el muro existente al S del camino con medios manuales que variaron en función de la distancia existente a las estructuras. Igual metodología se empleó para la limpieza del perfil del camino por su lado N.

Todas las estructuras que puestas al descubierto fueron debidamente documentadas; se procedió a su descripción detallada, se realizó fotografía digital de las mismas, y se documentaron gráficamente a escala 1:10.

## 4.2. Materiales

# 4. Resultados

A la luz del trabajo realizado y de la documentación reunida, realizaremos a continuación una síntesis de los resultados obtenidos.

## 4.1. Estructuras

La actuación consistió en el control de la retirada de la tierra vertida sobre el muro existente al SE del Camiño, y paralelo al mismo, con medios manuales, que fueron variando en función de la distancia existente a las estructuras. Se procedió igualmente, a la limpieza del perfil N del camino. Las estructuras puestas al descubierto fueron debidamente documentadas fotográfica y gráficamente.

### Muro lineal paralelo al Camiño Primitivo (ES001220U01)

En el lado SE del Camiño, se puso al descubierto un muro (ES001220U01) de 19'20 m de largo que corría paralelo al camino con dirección NNE-SSW (figuras 4, 5 y 14). Una vez descubierto el muro se procedió a su limpieza y delimitación mediante medios manuales, aunque en muchas zonas no fue posible delimitar su ancho ya que el muro se introduce por debajo del camino, aún así éste oscila entre los 0'85 y 1'20 m.

El muro presenta un aparejo de mampostería bastante irregular (figura 7), compuesto por lajas de pizarra y bloques de esquisto y cuarzo de tamaño muy irregular; está tomado con argamasa muy arcillosa de color amarillo-anaranjado y calzado con ripios de pizarra y esquisto. En algunas zonas parece presentar una zanja de cimentación a base de esta misma argamasa y mampuestos de distintos tamaños (figura 8), aunque por otro lado el color amarillento de la tierra que compone la zanja, puede deberse a un lavado de argamasa perteneciente al muro. Por otro lado, las partes bajas del muro parecen presentar calzos (mediante cuñas de pizarra) para fijar el muro al terreno, ya que en esta zona presenta una fuerte pendiente, aunque debido al estado de deterioro del mismo no podemos asegurarlo con certeza. El muro parece continuar hacia el SW de forma ininterrumpida (exceptuando los cortes motivados por la repoblación de pinos) a lo largo de unos 7'80 m (aproximadamente). A partir de ahí es difícil precisarlo debido a la acumulación de escombros generada por la recuperación del Camiño. Hacia el NE el muro se pierde, creemos que porque lo conservado descende de cota y por otro lado, porque el muro podría estar vinculado al *Hospital Vello*, ciñéndose al área ocupada por éste.

El estado de conservación del muro es bastante precario, en parte arrasado por las labores de recuperación del Camiño con medios mecánicos, en parte por la repoblación de pinos o por el propio desuso y exposición a los fuertes vientos de la zona (figura 9).

### Restos de un muro (ES001219X01)

En el lado N del Camiño, se localizó una estructura (ES001219X01) que parece tratarse de un muro con orientación NW-SE, de unos 0'83 m de ancho, que presenta un derrumbe hacia el SSW y hacia el NNE (figuras 3 y 13). La tipología del muro parece presentar las mismas características que el descrito en el lado S del camino, aunque sería conveniente realizar un pequeño sondeo para determinar sus características con mayor seguridad. Por la orientación del muro, creemos que podría estar vinculado al *Hospital Vello*.

## 4.2. Materiales

Durante los trabajos de desescombro y limpieza de la ES001219U01, se localizó en su lado SW un conjunto de materiales (CM001220U01) compuesto por una cerámica y 5 líticos (fig. 15), que pasamos a describir.

La cerámica carece de decoración, se corresponde con la zona de transición entre la panza y el fondo del cacharro. Éste ha sido realizado a torno, presenta grosor medio en sus paredes y desgrasante irregular con cuarzos de grano medio y grueso de presencia escasa y mica de grano fino muy abundante. Presenta una coloración rojiza, tanto en el interior del cacharro como en el exterior, y fractura en sandwich rojo/marrón claro/rojo.

Los líticos están realizados en pizarra, por su forma y fractura todos ellos parecen presentar huellas de acción antrópica. Cabe destacar uno de los fragmentos, el cual presenta en un borde una posible perforación.

Tanto el fragmento de cerámica como los líticos, no presentan ninguna característica definitoria que nos permita ofrecer una cronología segura. Por las características de la cerámica, podríamos adscribirla a un periodo amplio entre la **Edad Media** y la **Edad Moderna**. Para ello, debemos tener en cuenta además que el Hospital está en uso desde su construcción entre 1350 y 1369 y el S. XVIII.

## 4.3. Valoración

Los *hospitales* son unas instalaciones que se crean por la iniciativa de un noble (que puede tratarse desde el rey hasta un hidalgo) que hace unas donaciones en rentas, tierras, exenciones, etc. para su construcción y mantenimiento, estando destinadas al auxilio de los pobres y “remedio”, intención o purga de su alma, dejándolo a cargo de uno o varios hospitaleros que administrarían esas rentas y asisten a los pobres, dándoles cobijo, pan, vino y sal. Por lo tanto, los hospitales se deben entender como lugares de cobijo y descanso, como una hospedería y albergue destinado principalmente a pobres, aunque la documentación refiere a que en él también se llegan a hospedar nobles e incluso reyes.

Vinculados al *Camiño Primitivo* están documentados una serie de hospitales y malaterías, conociéndose la existencia de seis en el *concejo de Burón*, entidad administrativa que durante la Edad Media y hasta el s. XIX englobaba las tierras de A Fonsagrada y Negueira de Muñiz, en la jurisdicción del conde de Altamira. Su capital, *A Pobra de Burón*, que parece que fue fundada por Alfonso IX en el s. XII, conserva actualmente varios vestigios de esa capitalidad, como lo es una torre del castillo, así como tres hospitales (que ya existían en el s. XIV) y una malatería de la que no se conoce la fecha exacta de cuando empezó a funcionar. Los otros dos hospitales de esta zona se emplazan en los extremos de ruta de peregrinaje dentro del *concejo buronés*: el *Hospital de Fonfría*, en el extremo oriental, y el *Real Hospital de Santiago de Montouto*, en el extremo occidental (López 1994a: 29-32), siendo este último el documentado en esta actuación.

El *Real Hospital de Montouto* fue fundado por Pedro I (1334-1369) quien ordenó la construcción de un hospital para el auxilio de peregrinos ante las inclemencias del tiempo, dotándolo de unas rentas y prebendas para su mantenimiento. Según la información que se recoge en una merced de los Reyes Católicos, documento más antiguo que se conserva en relación con el hospital, a él están vinculados un hospitalero que administra dicha concesión y ocho vecinos o “escusados” que trabajan la tierra de la dotación del hospital. Se les denomina “escusados” ya que al trabajar estas tierras

están exentos de tributos, aunque deben pasar una renta al hospital en trigo y centeno. Según hace referencia E. López (1994a: 40-43) algunos autores piensan que en el momento de la fundación del hospital se constituyó un auténtico poblado con nueve familias, ya que estas gentes recibieron los privilegios de Pedro I para que poblasen alrededor de dicho hospital, aunque nosotros compartimos la hipótesis planteada por este autor, en la que afirma que nunca hubo tal poblado alrededor del hospital: en este punto del terreno no se dan condiciones ni edafológicas ni climáticas para llevar a cabo una agricultura intensiva, como la que se desarrolla en estos siglos, además de no quedar ninguna prueba actualmente de ese tipo de uso del entorno inmediato del hospital. La documentación del s. XVIII nos habla de ocho colonos que trabajan las tierras del Hospital en distintos lugares del entorno del mismo (Vilardongo, Piñeira, Vieiro, etc), siendo lo más plausible que esta situación fuera así desde un principio, que las tierras y heredades del Hospital se situaran en terrenos próximos a los actuales lugares, donde se dan tierras de cultivo intensivo y por lo tanto, que los “escusados” vivían cada uno en el lugar donde radicaban esas rentas.

El abandono y estado de ruina que alcanzó este hospital hizo que Carlos II ordenara entorno a 1698 construir un nuevo hospital, cambiando además su emplazamiento a un punto más deprimido y abrigado, aunque parece que el viejo sigue habitado en el s. XVIII describiéndose dos casas, una de ellas con hórreo, que habrían servido de hospital a finales del s. XVII, sustituyendo a las ruinas del viejo, conociéndose este lugar como *Montouto Vello*. Este traslado es uno de los hitos más significativos de los recogidos en la documentación de este Hospital, documentación en la abundan los pleitos contra los condes de Altamira para que la corona confirme los privilegios de las personas vinculadas con dicha institución (exenciones de tributos, principalmente) e informes sobre el estado calamitoso de la administración de las instalaciones y rentas.

Esta información documental se confirma en la zona de estudio, en la que se documentaron precisamente los restos de estas dos edificaciones, correspondientes a un mismo hospital o fundación.

En la actualidad, el *Hospital Vello* se encuentra cubierto por vegetación, adivinándose superficialmente varios tramos de muros (como decíamos arriba) a ambos lados del camino, apreciándose claramente una estructura de forma rectangular al N del mismo, bien conservado en algunos sectores (al NE, p.e.) y en otros claramente derrumbado (al S y W). La documentación del siglo XVI lo describe como una “*cassa terrena [...] que tiene junto a sí dos hermitas, que la una se llama la de Santiago y la otra San Lorenço, la cual se hizo en el camino real que va de Asturias a Santiago, para que los pelegrinos que por allí passasen en rromería con necesidad fuesen socorridos*” (López 1994a: 40). En cambio, en la documentación posterior, concretamente la Real Cédula de Carlos II (1699) y un reconocimiento del mismo siglo, se habla de la existencia de una sola ermita, siendo probable que se refiera el primer documento a dos advocaciones o imágenes dentro de la misma ermita (López 1994a: 40).

Como decíamos arriba, nuestra actuación estuvo limitada a corregir el impacto directo de la reforma del *Camiño Primitivo*, por lo que lo documentado es muy parco como para aventurar una hipótesis fundada y contrastable, para lo que es necesario ampliar el área de actuación, delimitar mejor tanto estas estructuras como el yacimiento al completo. A pesar de esto, podemos adelantar algunas hipótesis sobre las estructuras documentadas en la actuación.

La ubicación del muro (ES001220U01), en las inmediaciones del *Hospital Vello*, hace pensar que podría estar relacionado con éste, y no tratarse de un muro de contención del camino como pensábamos en un principio, que estaría motivado por la

fuerte pendiente hacia el S que presenta el terreno. Sin embargo, en la parte más oriental del muro, donde el terreno forma un pequeño rellano, se localizó un importante derrumbe (figura 6) que nos hablaba de una estructura de más altura que la necesaria para la de un muro de contención de un camino. Este rellano, permite la acumulación de las piedras del derrumbe, mientras que en otras zonas, a causa de la pendiente, el derrumbe no se conserva. Por ello, creemos que el muro tendría una altura mayor que la propia de un muro de contención, tratándose quizás de un *paraviento* similar el existente en el **Hospital Real de Montouto** (YA000818V01), situado a un kilómetro al SW del *Hospital Vello* (figura 12). Por lo que es posible que exista un paralelo relativo entre las plantas de ambos edificios.

Por otro lado, adelantar una hipótesis sobre la función de la estructura documentada en el perfil N del camino (ES001219X01), es más aventurado. Por la orientación de dicha estructura, que parece continuar hacia el NW, podría estar vinculada a la ES001219U01, formando parte de las dependencias del hospital. Aunque, por otro lado, y acudiendo nuevamente al paralelismo que pueda existir con la planta del *Hospital Real de Montouto*, podría tratarse de un machón prolongado que, junto con el muro paralelo al camino por su lado SE (ES001220U01), cerrasen el Camiño Primitivo a la altura del *Hospital Vello*. De todas formas, tanto la hipótesis anterior como ésta, no se pueden confirmar hasta que se realice una intervención más exhaustiva en el entorno del Hospital.

Una vez delimitado, limpiado y registrado gráfica y fotográficamente el muro paralelo al camino, se procedió al tapado de la estructura para devolverla a una situación semejante a la precedente a la intervención. Decidimos tomar esta medida dado el mal estado de conservación del muro, para evitar el expolio de piedra y protegerlo de las condiciones medioambientales, a la espera que la Dirección Xeral resuelva sobre la necesidad de futuras intervenciones para las cuales realizamos una propuesta en el apartado siguiente. Las medidas adoptadas fueron las siguientes: se tapó el muro con plástico negro —el cual se agujereó para posibilitar la transpiración de la estructura— y posteriormente se cubrió con tierra (figura 11).

Finalmente, considerando las causas que motivaron esta actuación, deberían tenerse en cuenta una serie de cuestiones en las labores de Recuperación del Camiño, que podrían ser las siguientes:

- Realizar un vaciado documental previo a la recuperación del Camiño de las zonas afectadas a fin de identificar posibles restos arqueológicos y elementos históricos.
- Prospección de las zonas inmediatas al Camiño, a fin de evitar que las obras de recuperación afecten a posibles estructuras vinculadas al mismo, sobre todo en aquellas zonas donde existan evidencias documentales de restos arqueológicos y elementos históricos.

<sup>17</sup> «...Y al frente del Hospital, y para segura y adorno de él, se halla un paredón nuevo de diecisiete brazas de largo por diez cuartos de alto, de piedra pizarra con cunta de cal y arena en la coronación» López Fernández, E. 1994: 31.

## 5. Propuesta de actuaciones futuras y medidas correctoras

A la luz de los resultados sintetizados en las páginas anteriores, creemos que deberían realizarse una serie de actuaciones futuras y llevarse a cabo una serie de medidas correctoras a fin de evitar el progresivo deterioro del yacimiento y propiciar su conservación.

Por un lado, se recomienda la realización de una serie de **sondeos valorativos** que permitan delimitar la estructura localizada en el lado N del camino y el ancho del muro existente en el lado S del camino.

Como decíamos más arriba, por el derrumbe conservado de la estructura ES001220U01, no creemos que se trate de un muro de contención del camino como se pensaba en un principio. Por el contrario, si tenemos en cuenta la planta conservada del **Hospital Real de Montouto** (ver fig. 12), quizás podrían estar relacionadas las dos estructuras mencionadas arriba (ES001219X01 y ES001220U01). Como podemos observar en la planta, la hospedería se sitúa al borde del Camiño por su lado NE, a la altura del Hospital el camino está flanqueado por una entrada y salida constituidas por dos machones prolongación de los cierres de la cuadra y capilla respectivamente y por la prolongación de sendos machones de un muro paralelo al camino por su lado S<sup>2</sup>. Tipológicamente, el muro localizado en el lado S de la parte del camino que nos ocupa, parece responder a las mismas características, pudiendo tratarse, la estructura localizada en el lado N (ES001219X01), de un machón que cierre la salida del camino a su paso por el *Hospital Vello*. De todas formas, insistimos en que sería necesario llevar a cabo una serie de sondeos valorativos que permitan constatar este hecho. En el caso de la estructura localizada al N del camino, recomendamos que el sondeo se prolongue por encima de éste.

Por otro lado, la **recuperación de las estructuras conservadas del Hospital Vello**, mediante su limpieza y consolidación serían un incentivo para los peregrinos que actualmente transitan el Camiño Primitivo y ayudarían a determinar tanto la planta de la primera hospedería de Montouto (actualmente desconocida), como su posible evolución constructiva a lo largo del tiempo de uso del mismo (debemos tener en cuenta que el *Hospital Vello* estuvo en uso desde su construcción en torno a 1350-1369 hasta el S. XVIII).

Finalmente, considerando las causas que motivaron esta actuación, deberían tenerse en cuenta una serie de **cautelos en las labores de Recuperación del Camiño**, que podrían ser las siguientes:

- Realizar un **vaciado documental** previo a la recuperación del Camiño de las zonas afectadas a fin de identificar posibles restos arqueológicos y elementos históricos.
- **Prospección** de las zonas inmediatas al Camiño, a fin de evitar que las obras de recuperación afecten a posibles estructuras vinculadas al mismo, sobre todo en aquellas zonas donde existan evidencias documentales de restos arqueológicos y elementos históricos.

<sup>2</sup> "...Y al frente del Hospital, y para seguro y adorno de él, se halla un paredón nuevo de diecisiete brazas de largo por diez cuartas de alto, de piedra pizarra con cinta de cal y arena en la coronación" López Fernández, E. 1994: 51.

- Finalmente, debe tenerse en cuenta que en muchos tramos el Camiño, sobre todo en aquellas zonas alejadas de núcleos urbanos, está constituido por simples senderos que los propios peregrinos fueron manteniendo a lo largo del tiempo. Creemos que su recuperación debería respetar su trazado original, conservando su entidad histórica en detrimento de la comodidad del peregrino.

6.

López Fernández, E.; Saavedra, P.; Álvarez Chán, M.; Santamarina, A. 1986. *Fonsagrada y su Concejo*. Madrid: Ed. Everest.

López Fernández, E. 1994. *El Real Hospital de Santiago de Montouto en la ruta Jacobea de Fonsagrada*. Lugo: Servicio de publicaciones de la Diputación provincial.

Ruiz de la Peña Solar, J.L. 1995. Dos fundaciones hospitalarias medievales en el itinerario astur-galés del camino de Santiago, Fonsfria y Montouto. En: *Actas del Congreso de Estudios Jacobeos*: 639-644. Santiago de Compostela: Dirección Xeral de Promoción do Camiño de Santiago.

## 6. Bibliografía

- Fernández Pulpeiro, J.C. 1999. El Camino Primitivo de Santiago. Guía de las etapas entre Oviedo y Santiago por A Fonsagrada y Lugo. *LVCENSIA*, 18. Lugo: Biblioteca del Seminario Diocesano.
- López Fernández, E.; Saavedra, P.; Álvarez Chaín, M.; Santamarina, A. 1986. *Fonsagrada y su Concejo*. Madrid: Ed. Everest.
- López Fernández, E. 1994. *El Real Hospital de Santiago de Montouto en la ruta Jacobea de Fonsagrada*. Lugo: Servicio de publicaciones de la Diputación provincial.
- Ruíz de la Peña Solar, J.I. 1995. Dos fundaciones hospitalarias medievales en el itinerario astur-galaico del camino de Santiago, Fonfría y Montouto. En: *Actas del Congreso de Estudios Jacobeos*: 639-644. Santiago de Compostela: Dirección Xeral de Promoción do Camiño de Santiago.

## Yacimiento YA000801V03

### 7. Apéndices

#### Tipología: asentamiento

#### 7.1. Catálogo

**Dimensiones:** El yacimiento tiene unas dimensiones aproximadas de 35 m en el eje NNE-SSW por unos 15 m en el eje NW-SE, aunque podría continuar hacia el SSW, ya que aquí el muro (ES001220U01) paralelo al camino parece continuar de manera intermitente. Estas dimensiones son aproximadas mientras que no se efectúe una intervención más exhaustiva en el yacimiento.

**Descripción:** El yacimiento se sitúa en una zona arrellanada con ligera pendiente hacia el S, en el inicio de la vertiente meridional del Monte de Leguaseca, entidad principal de Serra do Hospital, donde se inicia una dorsal de estribación que desciende hacia el SW. En esta zona se localizan las ruinas del Hospital Vello, construcción medieval relacionada con el auxilio de peregrinos que recorrían el camino de Santiago, el cual divide en dos las evidencias arqueológicas localizadas.

En total se han documentado tres estructuras.

Al N del camino se localiza una zona rectangular socavada unos 11 m por 5,80 m, limitada en su cara interna por los restos de unos muros que no se demarcan en su cara externa. El socavón deja a la vista varios elementos estructurales del yacimiento: un lienzo en la parte NE y N, bien conservado, pudiéndose únicamente intuir su existencia en la parte SW; aparecen evidencias de muros derruidos en el S y W, además de un amontonamiento en el centro de la estructura descubierta.

También al N del camino, en un perfil situado al SSW de esta estructura se localizaron los restos de un muro con orientación NW-SE, perpendicular al camino, en bastante mal estado de conservación, que medía unos 90 cm de ancho por unos 28-26 cm de alto, con un derrumbe hacia el W y el E. Podría estar asociado a la estructura descrita anteriormente.

La tercera estructura se localiza en el margen S del Camiño Primitivo. Se trata de los restos de un muro lineal paralelo al camino a lo largo de unos 19 m, cuyo ancho oscila entre los 0,85 m y los 1,23 m (aunque en el lado S se mata por debajo del camino, desconociendo su límite en esta zona). Se trata de un muro de mampostería irregular a base de lajas de pizarra, esquisto y bloques de pizarra, esquisto y cuarzo, tomado con argamasa y calzado con cipos. Presenta un importante derrumbe en su lado más oriental.

#### Punto PU000801V03

UTM X: 651.686

UTM Y: 4.774.124

Longitud: 07.08.09,5

Latitud: 43.06.14,0

Altitud: 1.080 m

Topónimo: Hospital Vello

Lugar: Montouto

Parroquia: S. Xoán de O Padrón

Ayuntamiento: A Fonsagrada

Provincia: Lago

Cartografía 1:10.000: 21

## Yacimiento YA000801V03

**Contexto:** PU000801V03 PU001219U01 PU001219X01 PU001220U01

**Tipología:** asentamiento

**ACC:** Edad Media

**Dimensiones:** El yacimiento tiene unas dimensiones aproximadas de 35 m en el eje NNE-SSW por unos 15 m en el eje NW-SE, aunque podría continuar hacia el SSW, ya que aquí el muro (ES001220U01) paralelo al camino parece continuar de manera intermitente. Estas dimensiones son aproximadas mientras que no se efectúe una intervención más exhaustiva en el yacimiento.

**Descripción:** El yacimiento se sitúa en una zona arrellanada con ligera pendiente hacia el S, en el inicio de la vertiente meridional del Monte de Leguaseca, entidad principal de Serra do Hospital, donde se inicia una dorsal de estribación que desciende hacia el SW. En esta zona se localizan las ruinas del Hospital Vello, construcción medieval relacionada con el auxilio de peregrinos que recorrían el camino de Santiago, el cual divide en dos las evidencias arqueológicas localizadas.

En total se han documentado tres estructuras.

Al N del camino se localiza una zona rectangular socavada unos 11 m por 5,80 m, limitada en su cara interna por los restos de unos muros que no se delimitan en su cara externa. El socavón deja a la vista varios elementos estructurales del yacimiento: un lienzo en la parte NE y N, bien conservado, pudiéndose únicamente intuir su existencia en la parte SW; aparecen evidencias de muros derruidos en el S y W, además de un amontonamiento en el centro de la estructura descubierta.

También al N del camino, en un perfil situado al SSW de esta estructura se localizaron los restos de un muro con orientación NW-SE, perpendicular al camino, en bastante mal estado de conservación, que medía unos 90 cm de ancho por unos 28-26 cm de alto, con un derrumbe hacia el W y el E. Podría estar asociado a la estructura descrita anteriormente.

La tercera estructura se localiza en el margen S del Camiño Primitivo. Se trata de los restos de un muro lineal paralelo al camino a lo largo de unos 19 m, cuyo ancho oscila entre los 0,85 m y los 1,23 m (aunque en el lado S se mete por debajo del camino, desconociendo su límite en esta zona). Se trata de un muro de mampostería irregular a base de lajas de pizarra, esquisto y bloques de pizarra, esquisto y cuarzo, tomado con argamasa y calzado con ripios. Presenta un importante derrumbe en su lado más oriental.

### Punto PU000801V03

**UTM X:** 651.686

**UTM Y:** 4.774.124

**Longitud:** 07.08.09,5

**Latitud:** 43.06.14,0

**Altitud:** 1.080 m.

**Topónimo:** Hospital Vello

**Lugar:** Montouto

**Parroquia:** S. Xoán de O Padrón

**Ayuntamiento:** A Fonsagrada

**Provincia:** Lugo

**Cartografía 1:10.000:** 21

**Cartografía 1:25.000:** I

**Cartografía 1:50.000:** 74

### **Punto PU001219U01**

---

**UTM X:** 651.678

**UTM Y:** 4.774.126

**Longitud:** 07.08.09,9

**Latitud:** 43.06.14,1

**Altitud:** 1.080 m.

**Topónimo:** Hospital Vello

**Lugar:** Montouto

**Parroquia:** S. Xoán de O Padrón

**Ayuntamiento:** A Fonsagrada

**Provincia:** Lugo

**Cartografía 1:10.000:** 21

**Cartografía 1:25.000:** I

**Cartografía 1:50.000:** 74

### **Estructura ES001219U01**

---

**Tipología:** asentamiento

**ACC:** Edad Media

**Dimensiones:** La estructura mide 11,70 m de longitud por 5,80 m de ancho.

**Descripción:** Estructura de planta rectangular, en una zona socavada de 11,70 m en su lado más largo por 5,80 m de ancho. En su cara interna se ven los restos de los muros, mientras que en la externa están soterrados. El socavón deja a la vista varios elementos estructurales, un lienzo en la parte NE y N, bien conservado, pudiéndose únicamente intuir su existencia en la parte SW. Aparecen evidencias de muros derruidos en la parte S y W, además de un amontonamiento en el centro de la estructura.

### **Punto PU001219X01**

---

**UTM X:** 651.685

**UTM Y:** 4.774.114

**Longitud:** 07.08.09,6

**Latitud:** 43.06.13,7

**Altitud:** 1.080 m.

**Topónimo:** Hospital Vello

**Lugar:** Montouto

**Parroquia:** S. Xoán de O Padrón

**Ayuntamiento:** A Fonsagrada

**Provincia:** Lugo

**Cartografía 1:10.000:** 21

**Cartografía 1:25.000:** I

**Cartografía 1:50.000:** 74

### **Estructura ES001219X01**

---

**Tipología:** ruinas

**ACC:** Edad Media

**Dimensiones:** El muro mide 90 cm de ancho y tiene una altura conservada de 28 cm. El derrumbe al E mide 1 m de ancho, el derrumbe al W mide 0,86 m.

**Descripción:** Durante la limpieza del perfil N del Camino de Santiago, a la altura del Hospital Vello de A Fonsagrada. Se localiza esta estructura que parece tratarse de un muro con dirección NW-SE, perpendicular al camino, en bastante mal estado de conservación y con un derrumbe hacia el E y W.

Se trata de una estructura en mampostería muy irregular a base de lajas de pizarra y esquisto y algún bloque de cuarzo de tamaños muy irregulares. Parece estar tomado con argamasa de color amarillento y textura muy arcillosa, bastante compacta y calzado con ripios (de pizarra, esquisto y cuarzo). No se recoge material. En la zona donde se localiza la estructura se detecta un nivel de tierra marrón claro, de grano fino, bastante compacta por la humedad (más clara y compacta que la tierra vegetal).

### **Situación Patrimonial SP00004537**

**Fecha:** 03-01-01

**Estado de conservación:** La estructura se ha visto gravemente alterada por la repoblación forestal, se observan distintas roturas en el muro correspondientes a raíces y se han perdido algunas partes del muro a causa de tocones de árboles.

Por otro lado, la causa de esta intervención, el vertido de escombros sobre el muro, ha contribuido al deterioro de la estructura, afectando a la solidez de la cimentación.

Presenta un importante derrumbe hacia el S y SE y ha perdido parte de la argamasa. Sólo se conserva la cimentación.

**Grado de alteración:** gravemente alterado

**Causas de alteración:** actividades forestales o agrícolas

**Agentes de alteración:** particulares

**Grado de protección legal:** ninguno

**Modo de protección legal:** ninguno

**Protección física:** cubrimiento

### **Punto PU001220U01**

**UTM X:** 651.695

**UTM Y:** 4.774.126

**Longitud:** 07.08.09,1

**Latitud:** 43.06.14,1

**Altitud:** 1.080 m.

**Topónimo:** Hospital Vello

**Lugar:** Montouto

**Parroquia:** S. Xoán de O Padrón

**Ayuntamiento:** A Fonsagrada

**Provincia:** Lugo

**Cartografía 1:10.000:** 21

**Cartografía 1:25.000:** I

**Cartografía 1:50.000:** 74

### **Conjunto de Materiales CM001220U01**

**ACC:** indeterminada

**Depósito:** Depósito provisional en el Laboratorio de Arqueología y Formas Culturales de la Universidad de Santiago de Compostela.

**Número de piezas:** 6

**Relación entre muestra recogida y real:** Se recogió todo el material con posible antropía.

**Material acompañante:** Mampuestos de esquisto, pizarra y cuarzo, ripios de esquisto y pizarra.

**Dispersión del material:** Puntual.

**Descripción:** Conjunto formado por cinco fragmentos de pizarra y un fragmento de cerámica. Uno de los fragmentos de pizarra presenta en un borde una posible perforación aunque esta muesca podría deberse también a una rotura natural de la piedra. El fragmento de cerámica carece de decoración y se corresponde la zona de transición entre la panza y el fondo del cacharro. El cacharro ha sido realizado a torno, presenta grosor medio en sus paredes y desgrasante irregular con cuarzos de grano medio y grueso de presencia escasa y mica de grano muy fino muy abundante. Presenta coloración rojizo tanto en el interior como en el exterior del cacharro y fractura en sandwich rojo/marrón claro/rojo. La pasta es de color rojizo y el desgrasante de cuarzo y mica.

**Trabajo arqueológico realizado:** Control arqueológico del desescombros de tierra del camino primitivo de Santiago, vertida sobre un muro situado al S del Camino a la altura del Hospital Vello de Montouto (A Fonsagrada, Lugo).

**Condiciones del hallazgo:** El material se localizó en el desescombros de dicho muro, en su capa más superficial.

**Relación con elementos artificiales no arqueológicos:** El punto se sitúa en una zona arrellanada con una ligera pendiente hacia el S, en el inicio de la vertiente meridional del monte Leguaseca, situado en Serra do Hospital.

**Relación con elementos artificiales arqueológicos:** En dirección NE-SW discurre el Camiño Primitivo de Santiago (ZO000818V01) que cruza el Hospital Vello de Montouto (YA000801V03). A 1 Km al SSW se localiza el Hospital Real de Montouto (YA000818V01).

### **Estructura ES001220U01**

---

**Tipología:** muro

**ACC:** Edad Media

**Dimensiones:** La estructura mide en el eje SW-NE 19,20 m, en el eje NNW-SSE oscila entre 0,86 m y 1,23 m y tiene una altura conocida en el lado más occidental de unos 0,70 m aproximadamente.

**Descripción:** A lo largo de unos 19 m de longitud, paralelo al camino por su lado S, se localizan los restos de un muro, cuyo ancho oscila entre los 0,85 m y los 1,23 m (aunque en su lado N, se mete por debajo del propio camino, desconociendo su límite por este lado). Se trata de un muro de mampostería muy irregular (tanto el tamaño de sus mampuestos, como su colocación o el trazado del mismo) a base de lajas de pizarra (material que más abunda), algunas de esquisto y bloques de pizarra, esquisto y cuarzo (en menor medida). Está tomado con argamasa de color amarillenta, muy arcillosa y calzada con ripios de pizarra, esquisto y granito. Presenta un derrumbe bastante importante, en su lado más oriental, donde puede que se hayan acumulado las piedras por existir menor pendiente. En algunas zonas parece presentar una zanja de cimentación a base de argamasa (del mismo tipo que la anterior) y ripios y piedras de tamaño medio de pizarra, esquisto y cuarzo.

### **Entorno y Emplazamiento EE00005321**

---

**Fecha:** 21-12-00

**Relieve:** El yacimiento se emplaza en el inicio de la vertiente meridional del monte de Leguaseca, entidad principal de Serra do Hospital, donde se inicia una dorsal de estribación que descende hacia el SW. Concretamente, en una zona arrellanada con ligera pendiente hacia el S.

**Vinculación a elementos naturales:** Hacia el N se sitúa la cumbre del monte de Leguaseca. Existen algunos afloramientos de esquisto en las inmediaciones. Pero no podemos destacar una vinculación a elementos naturales señeros.

**Vías naturales de tránsito:** Nos encontramos en una zona deprimida en la línea del cordal de Leguaseca. Por la parte superior de este monte discurre una vía de tránsito natural con dirección NNE-SSW. Esta vía se continua hacia el N-NE y SW por distintas dorsales de estribación. Por este punto discurre el Camiño Primitivo, que atraviesa el yacimiento, camino de trazado tradicional.

**Visibilidad:** Visibilidad en abanico NNE-SSW, aunque la densa vegetación del entorno impide actualmente tener una visibilidad muy amplia.

**Vegetación puntual:** Pino, pino alpino, 'toxos', helechos, zarza y aranda.

**Dedicación entorno:** Al S y E en 100 m monte bajo. En todo el entorno arbolado de repoblación de pinos.

**Condiciones edafológicas:** El yacimiento se ubica en una zona con suelo de monte, de poca potencia, unos 50 cm. Presenta un nivel de tierra vegetal marrón oscura con granitos y raíces, algo suelta, por debajo de este encontramos un segundo nivel de tierra marrón clara, más compacta que la anterior, de grano fino, es en este nivel donde se sitúan los restos arqueológicos. Por debajo encontramos el 'xabre' con abundantes vetas de esquisto con orientación NNE-SSW. Es un suelo en ligera pendiente.

**Entorno arqueológico:** Por el yacimiento discurre el Camiño Primitivo (ZO000818V01). A unos 100 m al NNW se ubica el túmulo YA000804V01 y a 180 m al NNE el menhir de Pedra Dereita (YA000801V04).

A 1 Km al SSW se emplaza el Hospital Real de Montouto, también para auxilio de peregrinos.

## Intervención ITHVF01

---

**Tipo:** Actuación especial

**Descripción:** Se realizó el control de desescombro de la tierra vertida sobre un muro en el margen izquierdo del Camiño Primitivo a la latura del Hospital Vello de Fonsagrada; se limpiaron y delimitaron las estructuras localizadas y se documentaron gráficamente. Posteriormente se procedió a su tapado con plástico y tierra para evitar el mayor deterioro de las estructuras a fin de protegerlas mientras no se realice una intervención más exhaustiva.

La actuación tuvo lugar entre los días 19 y 21 de diciembre del 2000.

El personal que realizó esta actuación estuvo compuesto por:

Dirección: Rebeca Blanco Rotea.

Equipo técnico: Rebeca Blanco Rotea y Luis Zotes Flores.

Equipo de trabajo: Rebeca Blanco Rotea y Luis Zotes Flores.

## Situación Patrimonial SP00004538

---

**Fecha:** 21-12-00

**Estado de conservación:** En el yacimiento se han documentado tres estructuras, nos referiremos al estado de conservación de cada una de ellas.

La ES001219U01 parece conservar tan sólo la cimentación de los muros, está parcialmente cubierta por la vegetación y se ha visto afectada por la repoblación forestal.

La ES001219X01 conserva tan sólo la cimentación, desconocemos más datos por encontrarse soterrada y sólo apreciar uno de sus perfiles, ha perdido la argamasa y presenta un importante derrumbe hacia el E y W.

La ES001220U01 se ha visto gravemente alterada por la repoblación forestal, se observan roturas en el muro correspondiente a raíces y tocones de árboles. Por otro lado, se ha vertido escombros sobre ella afectando a la solidez del muro. Presenta un importante derrumbe hacia el S y SE y ha perdido parte de la argamasa, solo se conserva la cimentación.

**Grado de alteración:** gravemente alterado

**Causas de alteración:** actividades forestales o agrícolas

**Agentes de alteración:** particulares

**Grado de protección legal:** ninguno

**Modo de protección legal:** ninguno

**Protección física:** ninguna

## Valoración Arqueológica VA00002947

---

**Fecha:** 03-01-01

**Síntesis de evidencias:** En el yacimiento Hospital Vello de Montouto, se han localizado tres estructuras que parecen estar vinculadas a dicho hospital. El yacimiento está dividido por el Camiño Primitivo de Santiago (ZO000818V01), y se sitúa al NW y al SE de éste. En la parte NW del yacimiento se ha localizado una estructura de planta rectangular (ES001219U01) de 11,70 m por 5,80 m, formado por un muro aparentemente bien conservado en algunos sectores (sólo la cimentación) y en otros parcialmente derruido y soterrado. En el perfil N del camino también se localizaron los restos de un muro (ES001219X01) de mampostería irregular en pizarra esquisto y cuarzo tomado con argamasa (aunque ha perdido parte de la misma), que presenta un derrumbe hacia los lados E y W y parece continuar hacia el NW.

En la zona SE del yacimiento, a la altura de las estructuras anteriores, se localizó un muro de 19,20 m de largo (ES001220U01), cuyo ancho oscila entre los 0,80 y 1,20 m. Es de similares características que el descrito arriba. Presenta un importante derrumbe en su lado más oriental.

**Hipótesis:** Creemos que los restos arriba descritos pertenecen al Hospital Vello de Montouto, Hospedería medieval (construida en el 1350-1369 y que continua en uso hasta el s. XVIII). Creemos que los restos conservados al NW del camino (ES001219U01) podrían corresponder a alguna de las habitaciones de la Hospedería. La interpretación del muro ES001219X01 ya es más dudosa ya que sólo documentamos parte de su perfil, podría vincularse tanto a una estructura de habitación perteneciente al hospital, como estar en relación con el muro ES001220U01, formando parte de una entrada al hospital en esta altura del camino, a modo de machón prolongado; decimos esto a la espera de una intervención más exhaustiva en el yacimiento que permita concretar estos datos.

El muro situado en la zona SE del camino (ES001220U01) podría ser una paredón para resguardo del hospital de los fuertes vientos de la zona, similar al existente en el Hospital Real de Montouto (YA000818V01) a 1 Km al SSW de este yacimiento que nos ocupa.

## Valoración Patrimonial VP00001494

---

**Fecha:** 03-01-01

**Valoración:** Todos los restos constructivos localizados en el YA000801V03 se encuentra en bastante mal estado de conservación. Por un lado están cubiertos de maleza, siendo imposible en algunos casos describirlos o delimitarlos, por otro la exposición a los vientos de la zona y su abandono ha contribuido al derrumbe de las estructuras, afectadas además por la repoblación de pinos existente en la zona, que ha dañado sobre todo, la ES001220U01,

destruyéndola en lagunas partes. Por otro lado, las obras de recuperación del Camiño, han contribuido al mayor deterioro del muro del lado S, ya que parte de la tierra extraída se vertió sobre el mismo.

**Cautelas:** Se recomienda la limpieza y delimitación de las estructuras, su documentación gráfica exhaustiva y su consolidación como primera medida.

Figura 2. Vista del camino desde el W antes de comenzar la actuación.

Figura 3. Perfil N del camino y ES001219X01 desde el SW.

Figura 4. Vista general de la ES001220U01 desde el SW.

Figura 5. Vista general de la ES001220U01 desde el NE.

Figura 6. Detalle del derrumbe oriental de la ES001220U01 desde el N.

Figura 7. Detalle en planta de la ES001220U01 desde el N.

Figura 8. Detalle de una posible zanja de cimentación de la ES001220U01.

Figura 9. Detalle de rotura en ES001220U01 por repoblación de pinos.

Figura 10. Detalle del perfil S de la ES001220U01 en su lado más occidental.

Figura 11. Vista general del tapado de la ES001220U01 una vez finalizada la actuación.

Figura 12. Planta del Hospital Real de Montouto según actuales ruinas (López 1994: 6).

Figura 13. Dibujo del perfil de la ES001219X01.

Figura 14. Dibujo de la planta de la ES001220U01.

Figura 15. Conjunto de materiales CM001220U01.

## 7.2. Apéndice gráfico

Figura 1. Plano de la zona de actuación con la situación de yacimientos arqueológicos y elementos históricos.

Figura 2. Vista del camino desde el W antes de comenzar la actuación.

Figura 3. Perfil N del camino y ES001219X01 desde el SW.

Figura 4. Vista general de la ES001220U01 desde el SW.

Figura 5. Vista general de la ES001220U01 desde el NE.

Figura 6. Detalle del derrumbe oriental de la ES001220U01 desde el N.

Figura 7. Detalle en planta de la ES001220U01 desde el N.

Figura 8. Detalle de una posible zanja de cimentación de la ES001220U01.

Figura 9. Detalle de rotura en ES001220U01 por repoblación de pinos.

Figura 10. Detalle del perfil S de la ES001220U01 en su lado más occidental.

Figura 11. Vista general del tapado de la ES001220U01 una vez finalizada la actuación.

Figura 12. Planta del **Hospital Real de Montouto** según actuales ruinas (López 1994: 6).



Figura 13. Dibujo del perfil de la ES001219X01.

Figura 14. Dibujo de la planta de la ES001220U01.

Figura 15. Conjunto de materiales CM001220U01.

LEYENDA

- TOMULOS
- TOMULOS NO LOCALIZADOS
- ▲ MENHIR
- CAMINO DE SANTIAGO
- △ YACIMIENTO MEDIEVAL
- ▨ DISPERSIONES DE MATERIAL
- ⊙ ELEMENTO HISTÓRICO

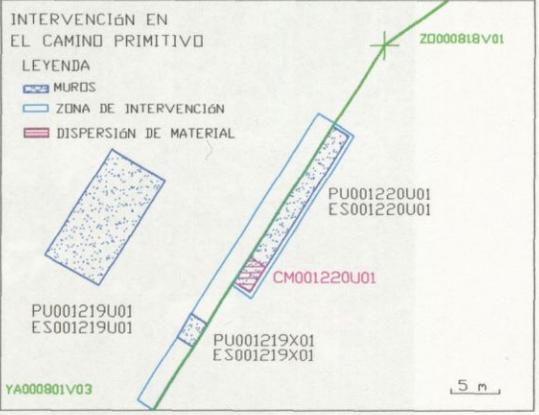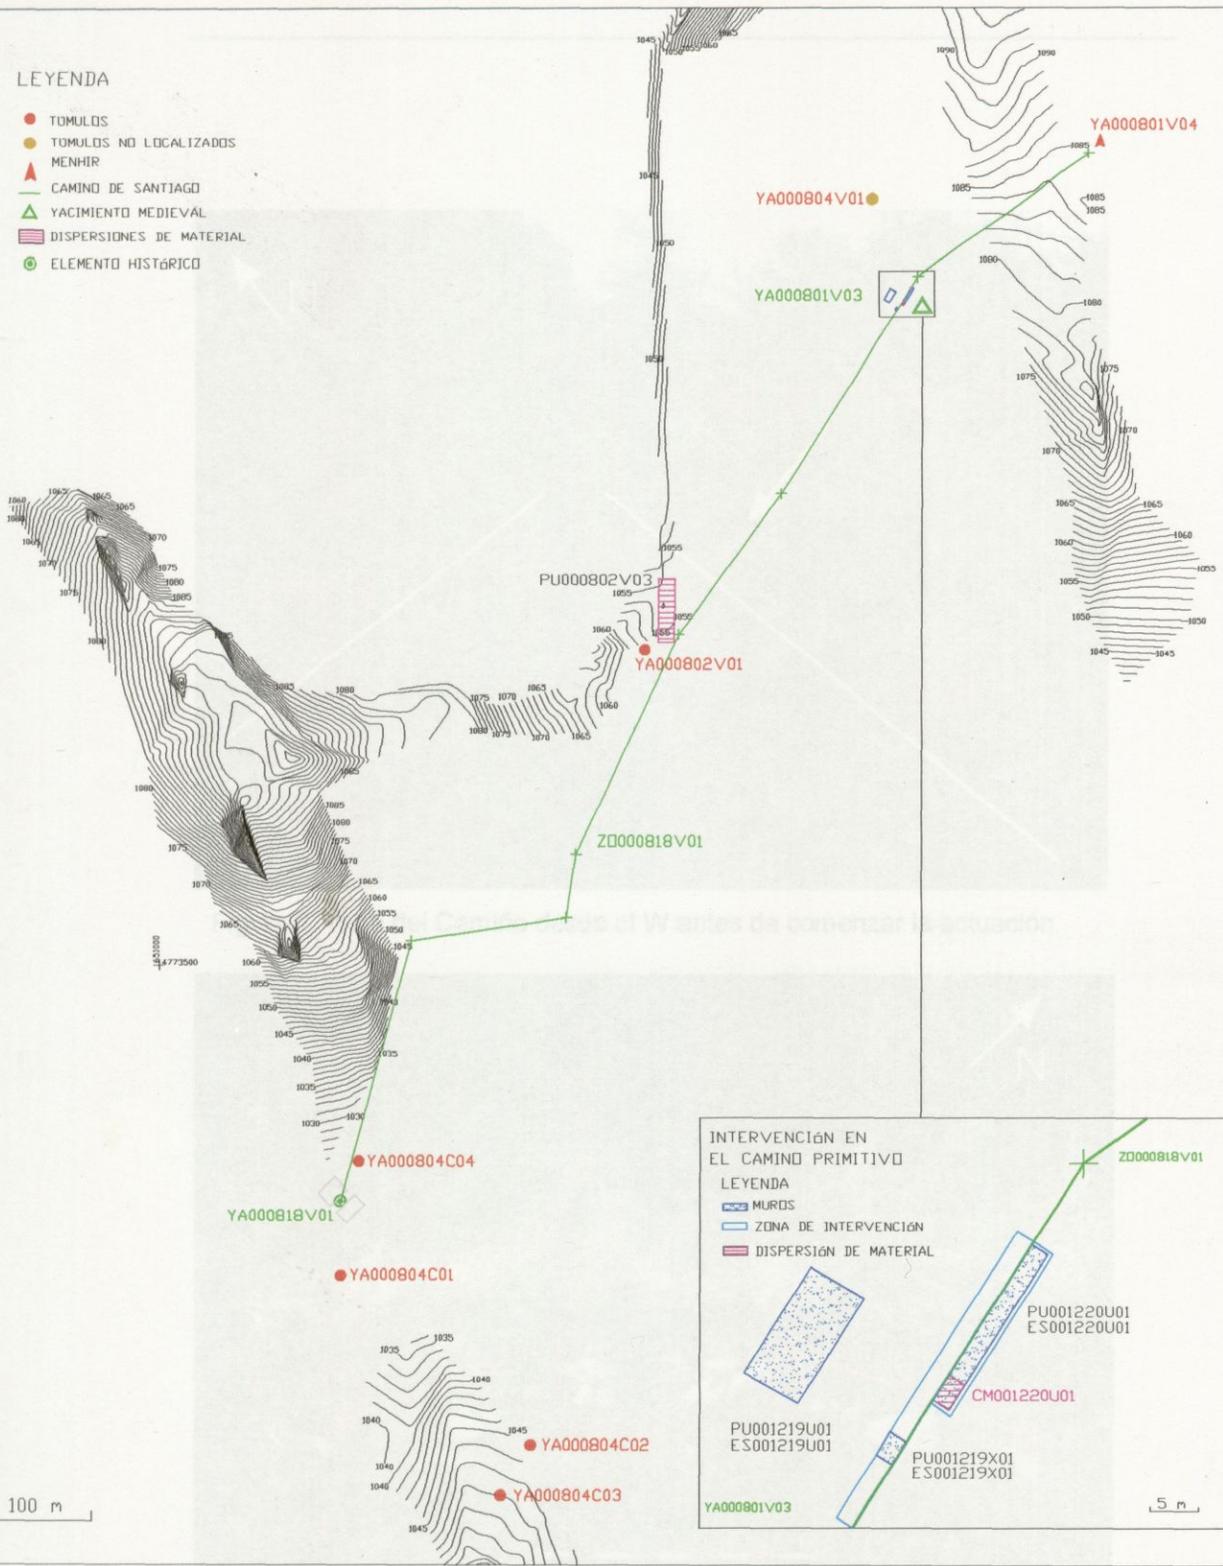

UNIVERSIDADE DE SANTIAGO DE COMPOSTELA  
 Instituto de Investigacións Tecnolóxicas  
 Laboratorio de Arqueoloxía e Formas Culturais (GIARPa)

DIR. PROYECTO:	F.C.B.	FIGURA	1
DIR. ACTUACIÓN:	R.B.R.	FECHA:	
DELINEACIÓN:	R.L.N.	JULIO 2001	

PROYECTO:	INTERVENCIÓN EN EL CAMINO PRIMITIVO
Código:	00P66MT01
ACTUACIÓN:	Control arqueológico
ZONA GEOGRÁFICA:	Concello de A Fonsagrada
REPRESENTACIÓN:	Plano de situación de yacimientos arqueológicos y elementos históricos

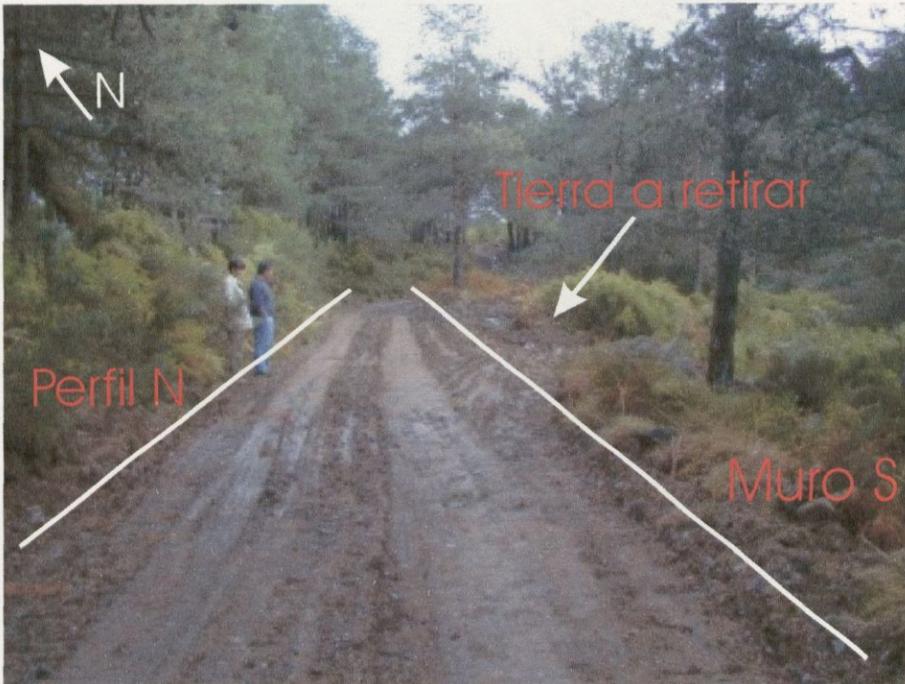


Figura 2. Vista del Camiño desde el W antes de comenzar la actuación.



Figura 3. Perfil N del Camiño y ES001219X01 desde el SSW.



Figura 4. Vista general de la ES001220U01 desde SW.



Figura 5. Vista general de la ES001220U01 desde NE.

Figura 7. Detalle en planta de la ES001220U01 desde el N.



Figura 6. Detalle del derrumbe oriental de la ES001220U01 desde N.



Figura 7. Detalle en planta de la ES001220U01 desde el N.

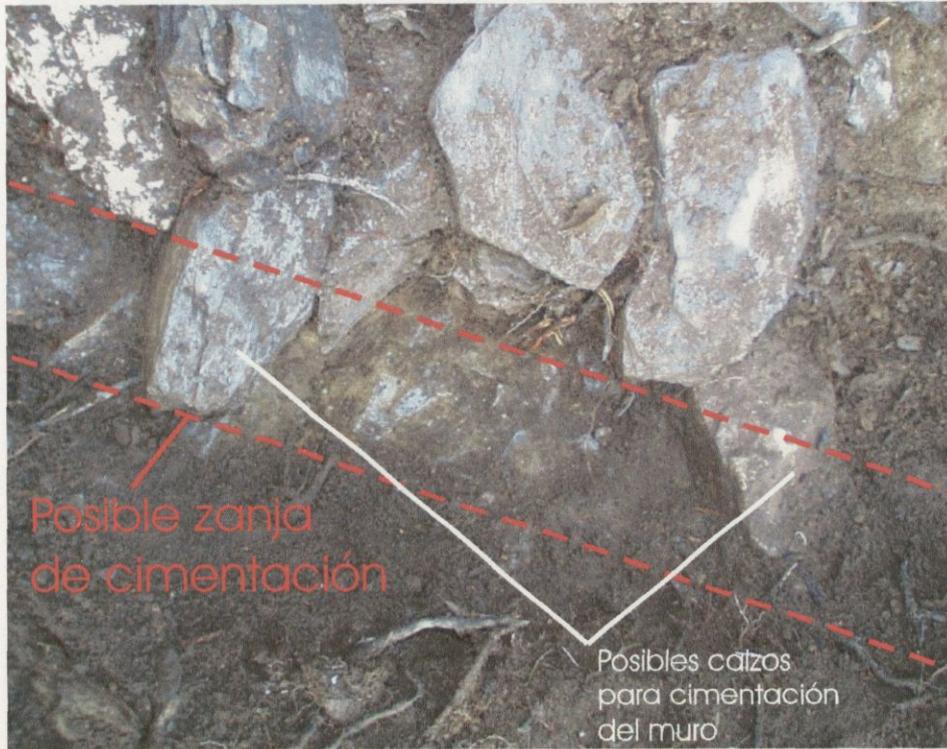


Figura 8. Detalle de una posible zanja de cimentación de la ES001220U01.



Figura 9. Detalle de rotura en ES001220U01 por repoblación de pinos.



Figura 10. Detalle del perfil S de la ES001220U01 en su lado más occidental.



Figura 11. Vista general del tapado de la ES001220U01.

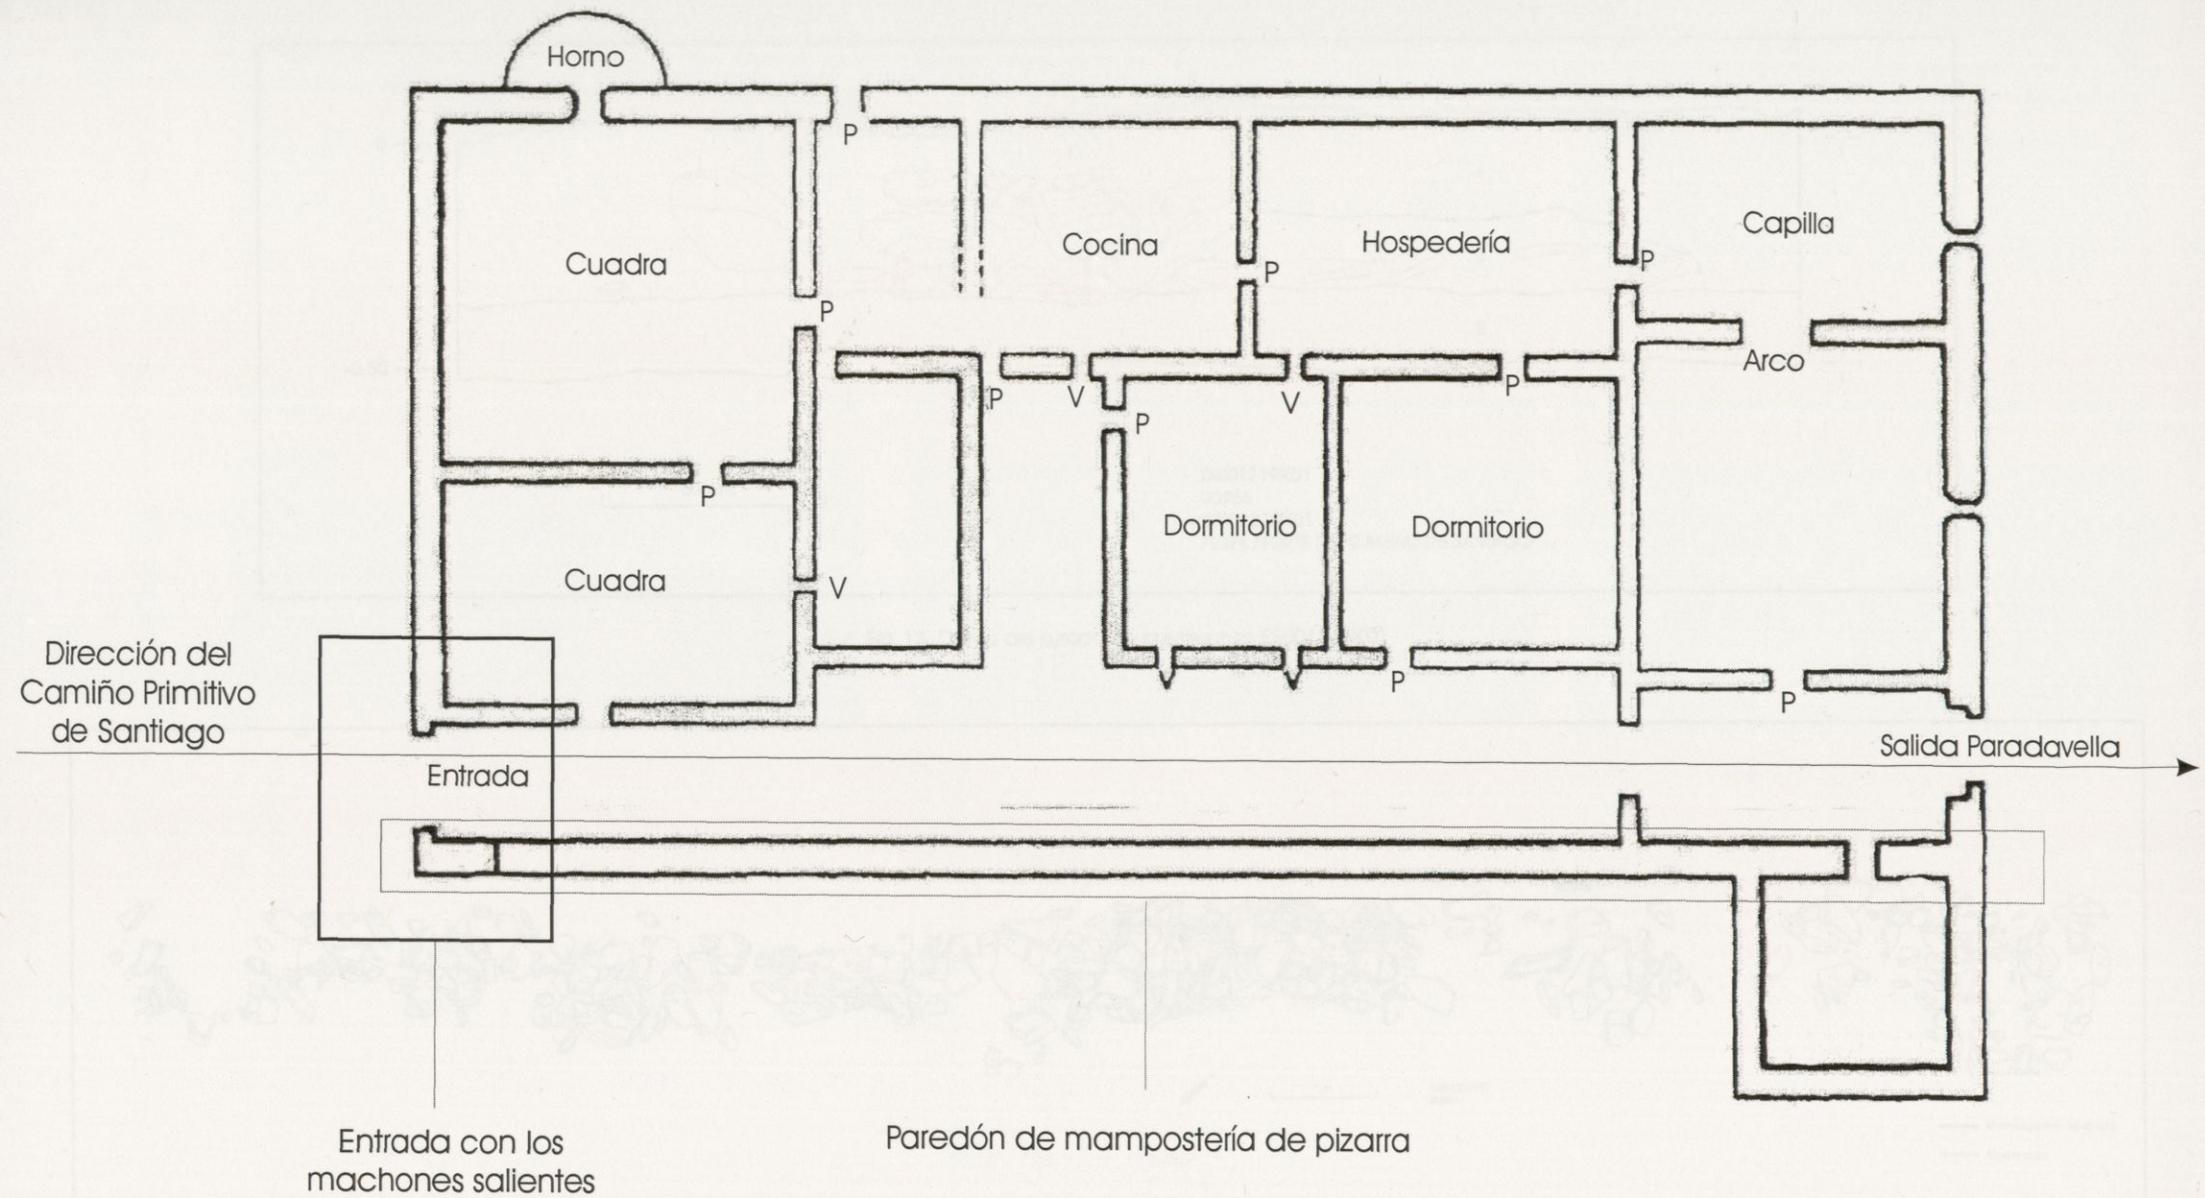



Fig. 12. Plano del Hospital Real de Montouto según actuales ruinas (López 1994: 6)




Fig. 13. Dibujo del alzado de la estructura ES001219X01



Fig. 14. Dibujo de la planta de la estructura ES001220U01

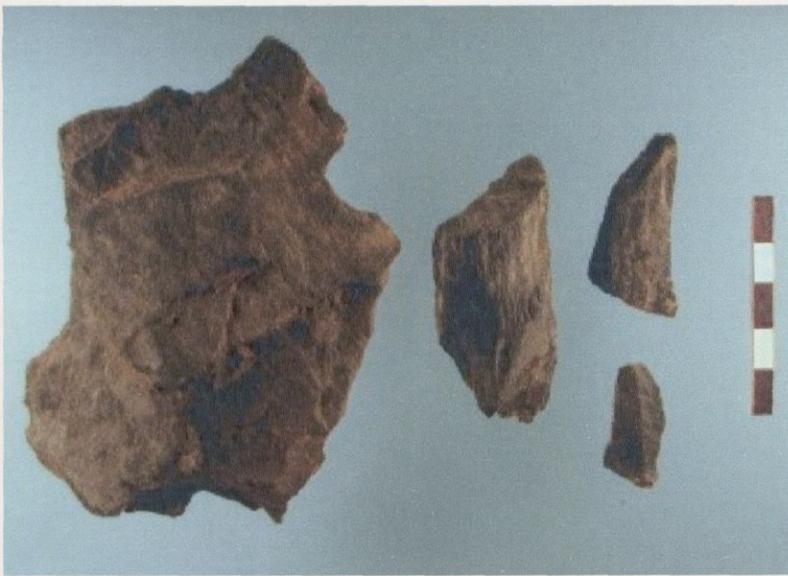

Conjunto de líticos recogidos en el CM001220U01.

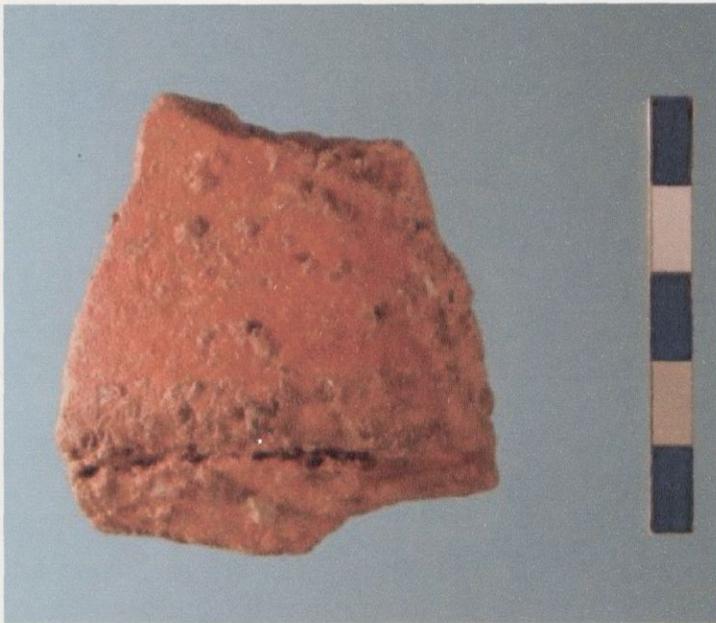

Fragmento de cerámica recogida en el CM001220U01, exterior.



Fragmento de cerámica recogida en el CM001220U01, interior.

Fig. 15. Fotografías del conjunto de materiales (CM001220U01) recogido en la ES001210U01